


Lot 1: 537,89m²

Lot 2: 565,69m²

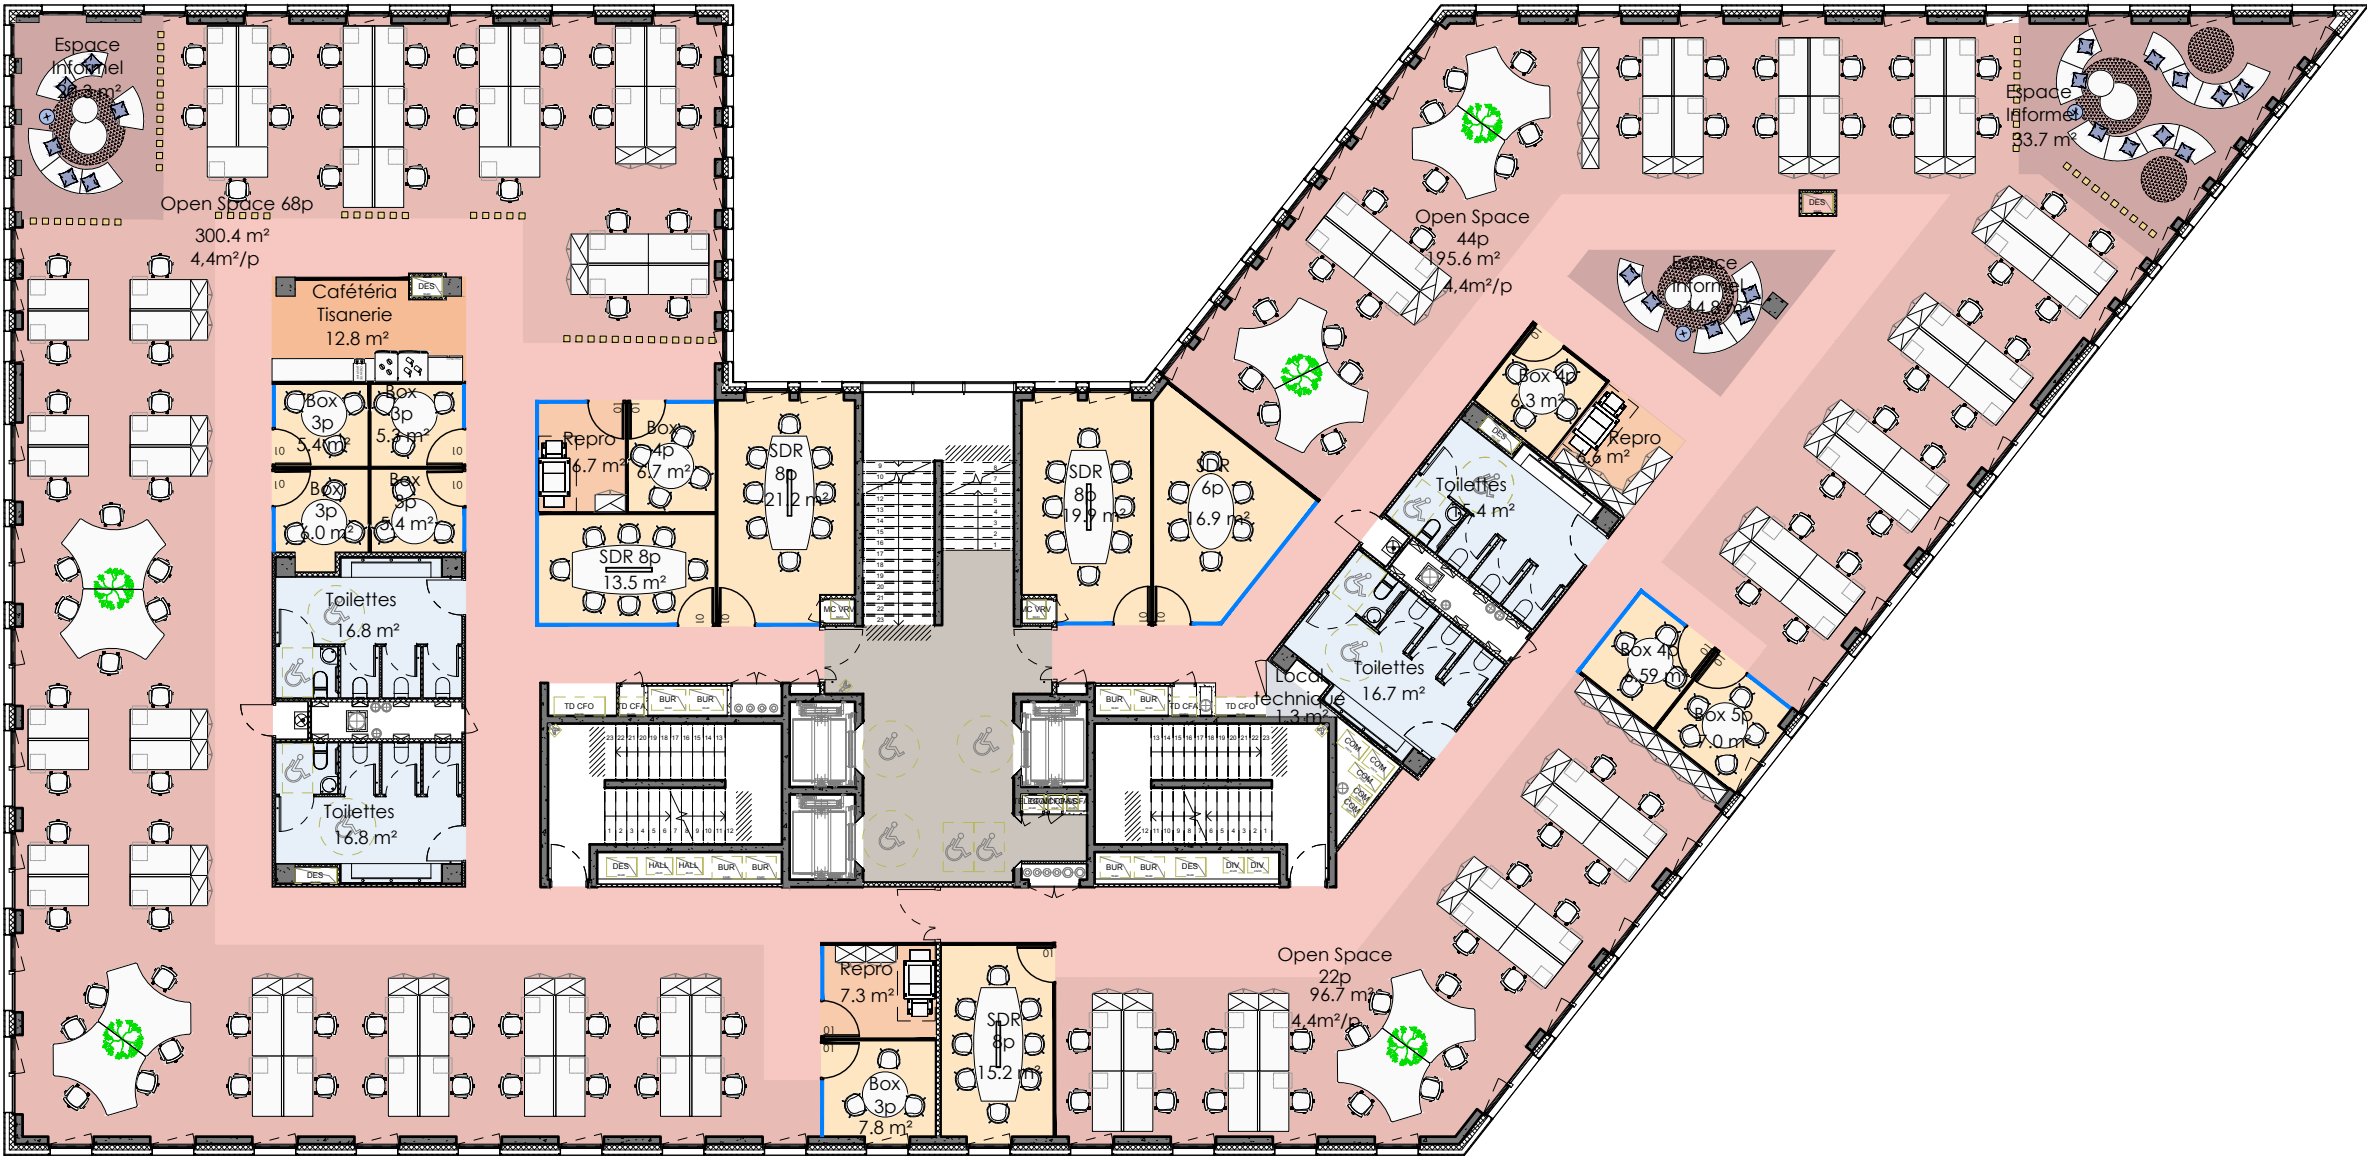

Plan d'implantation - Version open space

- Circulation
- Open space
- Espace commun
- Cafétéria
- Espace Repro
- Salle de réunion et box
- Palier
- Sanitaires
- Local technique

- Espaces communs :
- 5 Box de 3 pers.
  - 3 Box de 4 pers.
  - 1 Box de 5 Pers
  - 1 Salles de réunion de 6 pers.
  - 4 Salles de réunion de 8 pers.
  - 3 Espaces Informels
  - 1 Cafétéria
  - 3 Espaces reprographie

71 Places en SDR et Box

Lot 1:

Lot 2:

TOTAL

68postes

66postes

134 postes

04

LA FABRIK

32 Rue Pierre Rigaud  
94200 Ivry sur seine

Version open space

Lot n°	00	Maître d'Ouvrage
Plan n°	1	LNC
Phase	IMPLAN	50 Route de la reine
Indice	V3	92100 Boulogne Billancourt
Echelle	1/200	
Date	07/12/2022	

a.  
archimage

ARCHITECTURE  
WORKPLACE  
CONSEIL  
DÉCORATION  
DESIGN&BUILD  
INGÉNIERIE